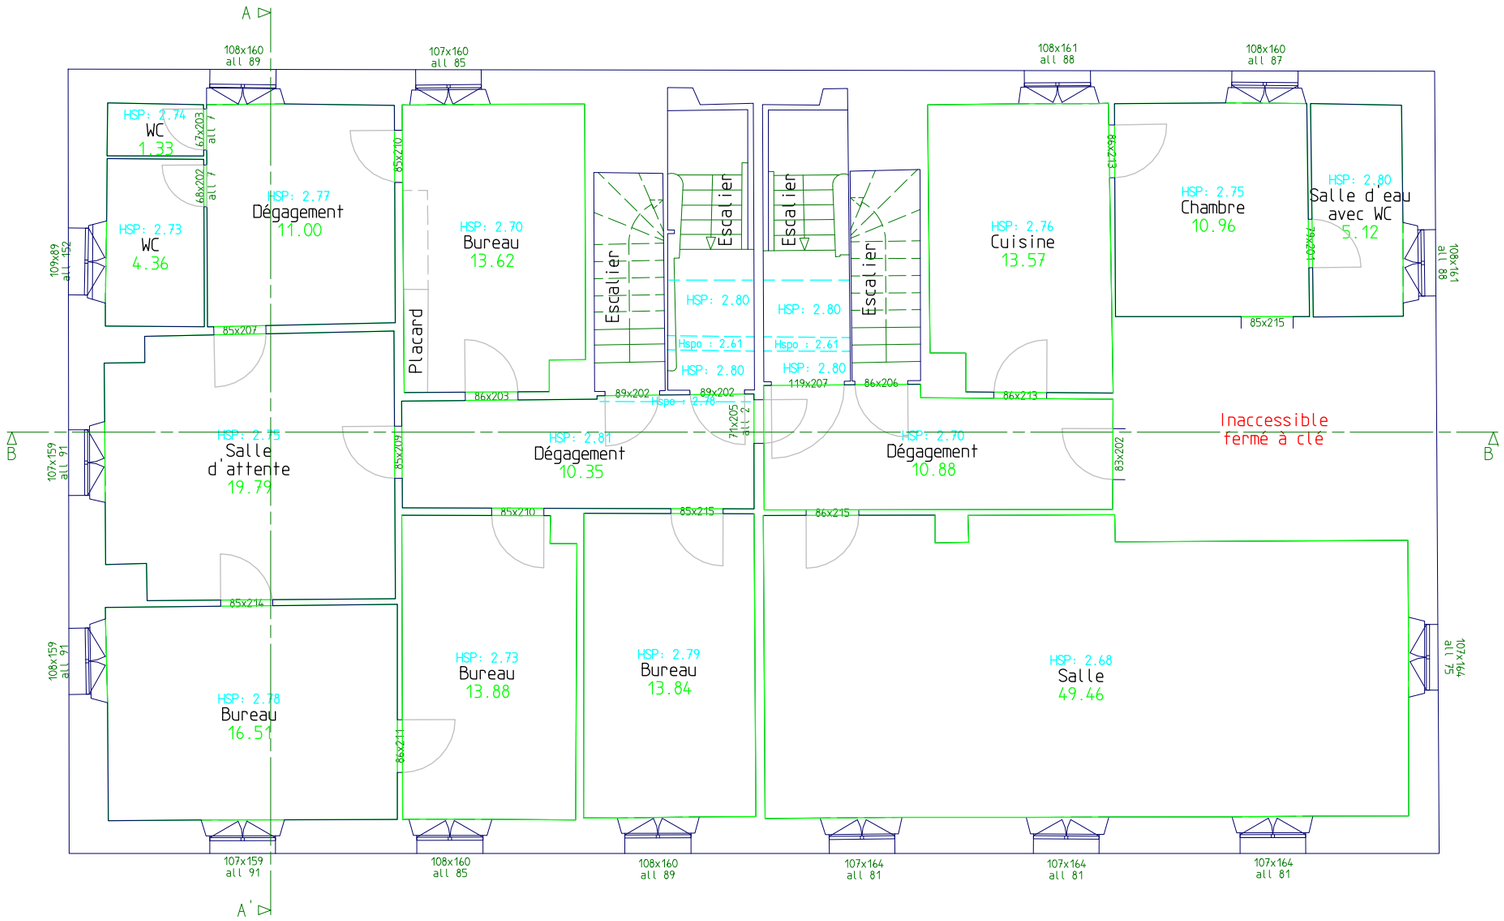

ARC.TECH
ARCHITECTURE

Restructuration du bâtiment 8 rue des Potiers - Commune de BETSCHDORF

Plan de l'étage - existant

Echelle : 1/100
Date : 21.05.2019

0 1 2 3m

Stéphan DEISS - Christophe MEYER Architectes d.p.l.g.