




MAITRE D'OUVRAGE
Commune de SCHWABWILLER
1 rue de Francis
67660 BETSCHDORF
Tél.: 03 88 54 48 00

Traversée de SCHWABWILLER
RD 243

EP
AVP
PRO
DCE
EXE

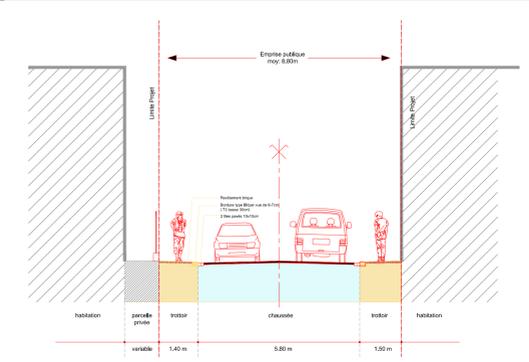



PLAN MASSE D'INTENTIONS - 1/250

INDICE	DATE	RÉALISÉ PAR	DÉSIGNATION ou MODIFICATION
Indice C	11.04.2017	M. MANGINOT	modifications
Indice B	11.05.2016	M. MANGINOT	modifications suite à la réunion du 11.05.16
Indice A	27.04.2016	M. MANGINOT	Premiers principes d'aménagement

N° d'affaire : 67 0339 16 031 Responsables : LERDY Pièce n°1

INGENIERIE	PAYSAGISTE	ARCHITECTE
 BUREAUX D'ETUDES 03 88 65 36 06 / berest@berest.fr www.berest.fr	 PAYSAGE & URBANISME 03 88 65 36 12 / contact@parenthese-paysage.fr www.parenthese-paysage.fr	

CE DOCUMENT EST LA PROPRIÉTÉ DE PARENTHÈSE, IL NE DOIT ÊTRE RÉPLIQUÉ NI REPRODUIT SANS AUTORISATION

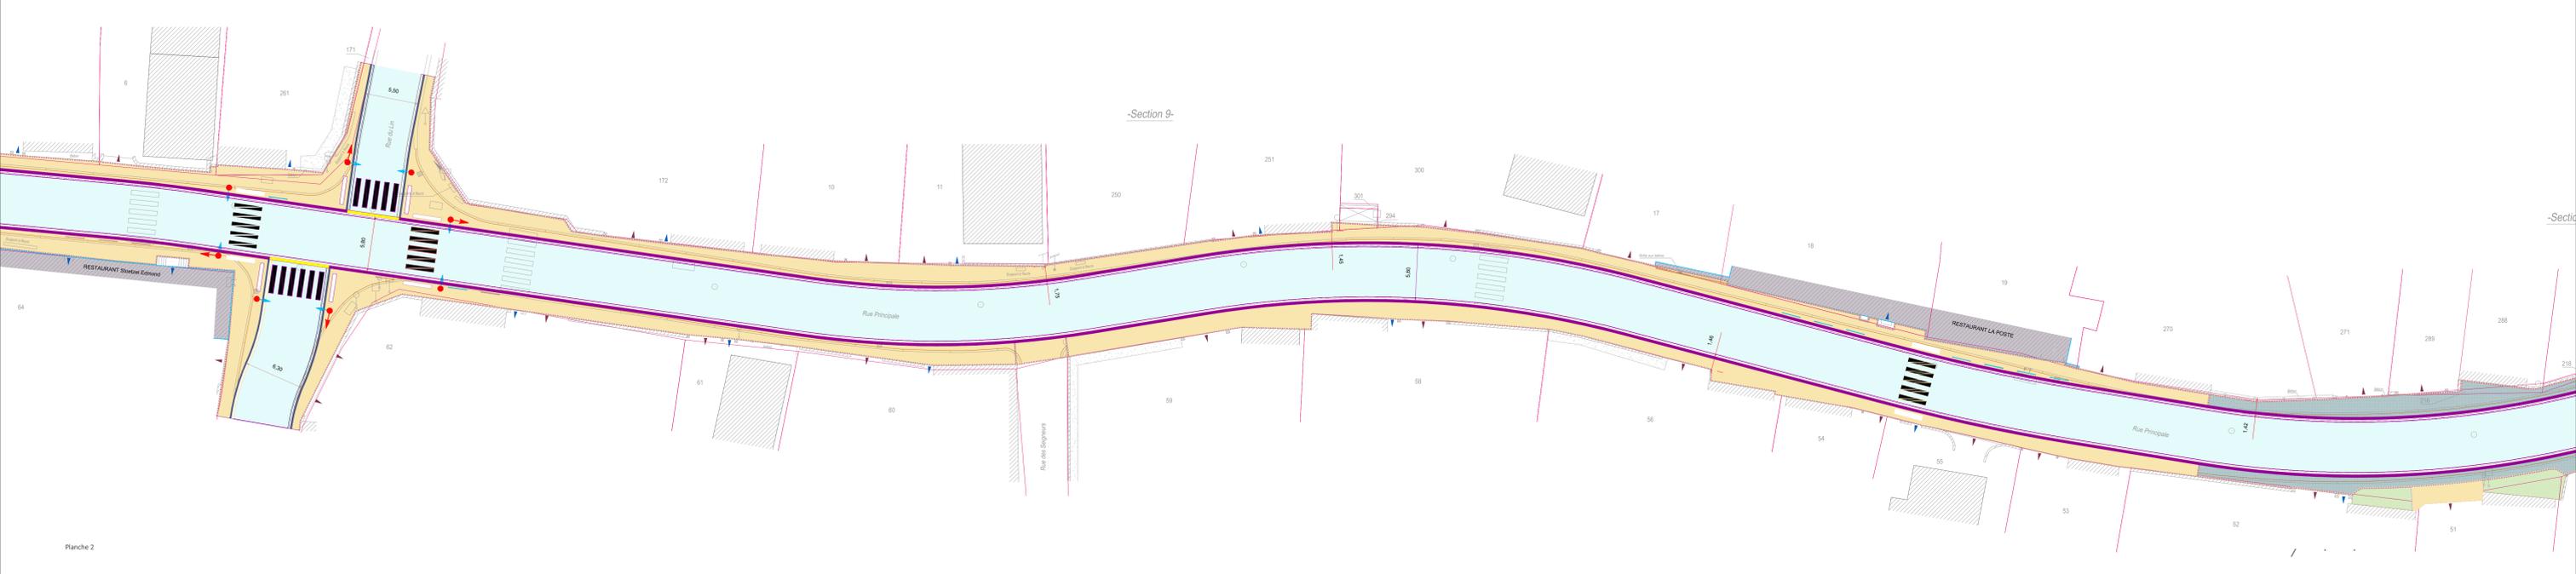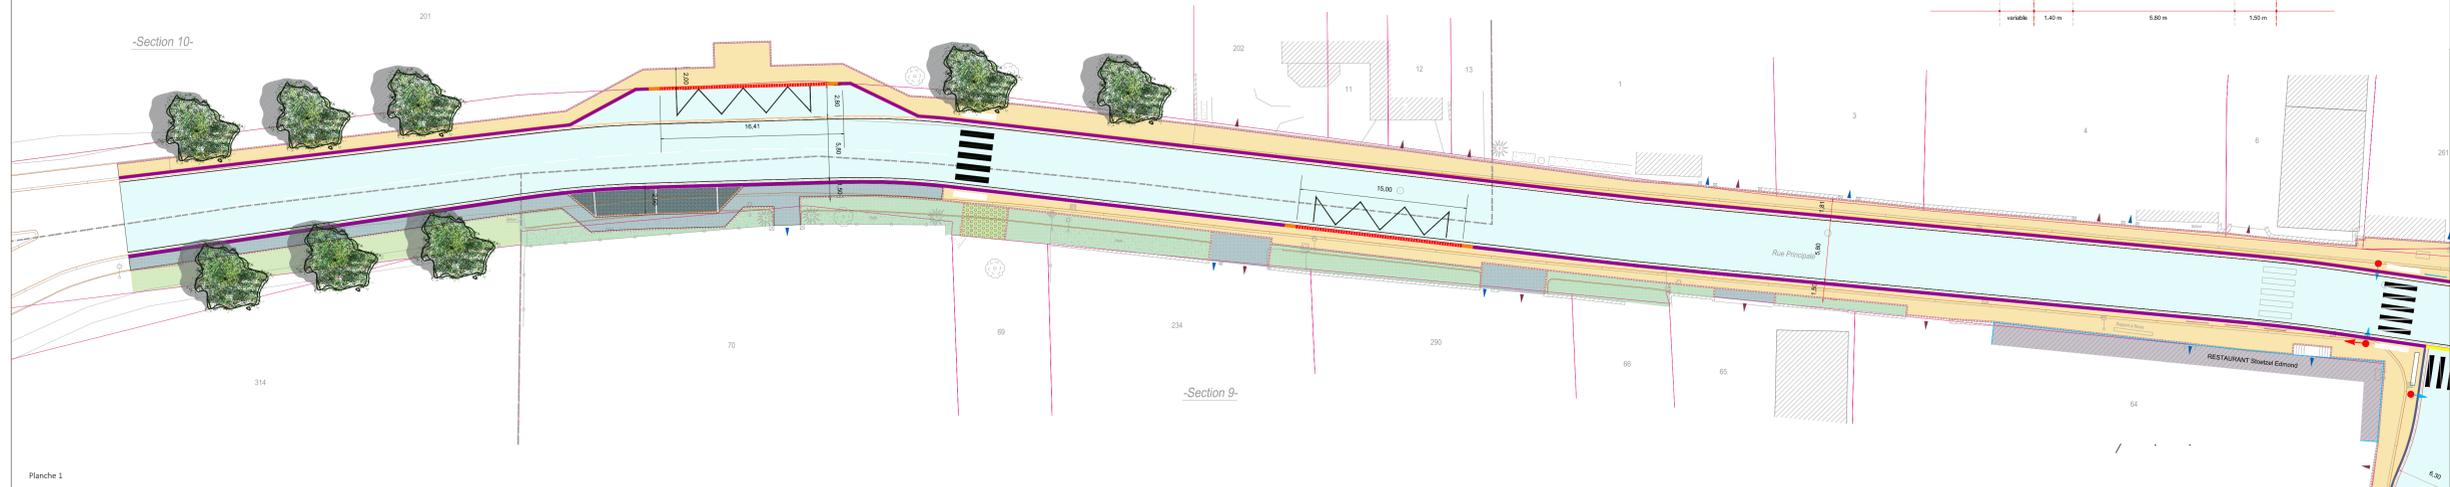

- OS-V -
- Enrobés chaussée
 - Enrobés sur trottoir
 - Revêtement type pavage ou dallage
 - Espaces verts
 - Arbres ou cîpées projetés
 - Bordure type Bitzer vue de 6-7 cm (T3 large basse) + 2 rangs de pavés
 - 1 rang de pavés
 - Bordure de quai de bus
 - Feu tricolore projeté (Ø200 et Ø100), h=3,50m et feu piétons projeté avec bouton poussoir d'appel.
 - Feu piétons projeté avec bouton poussoir d'appel, h=2,90m.

